



ЭКСПРЕСС-ПРОЕКТ

АПАРТАМЕНТЫ 35 М2


Г.МОСКВА, ВОЛОКОЛАМСКИЙ ПР. ВЛ 23



ZDesign studio
zoya-design.com

Дизайнеры:
Зоя Малашкина
Татьяна Самохина


МОСКВА 2023

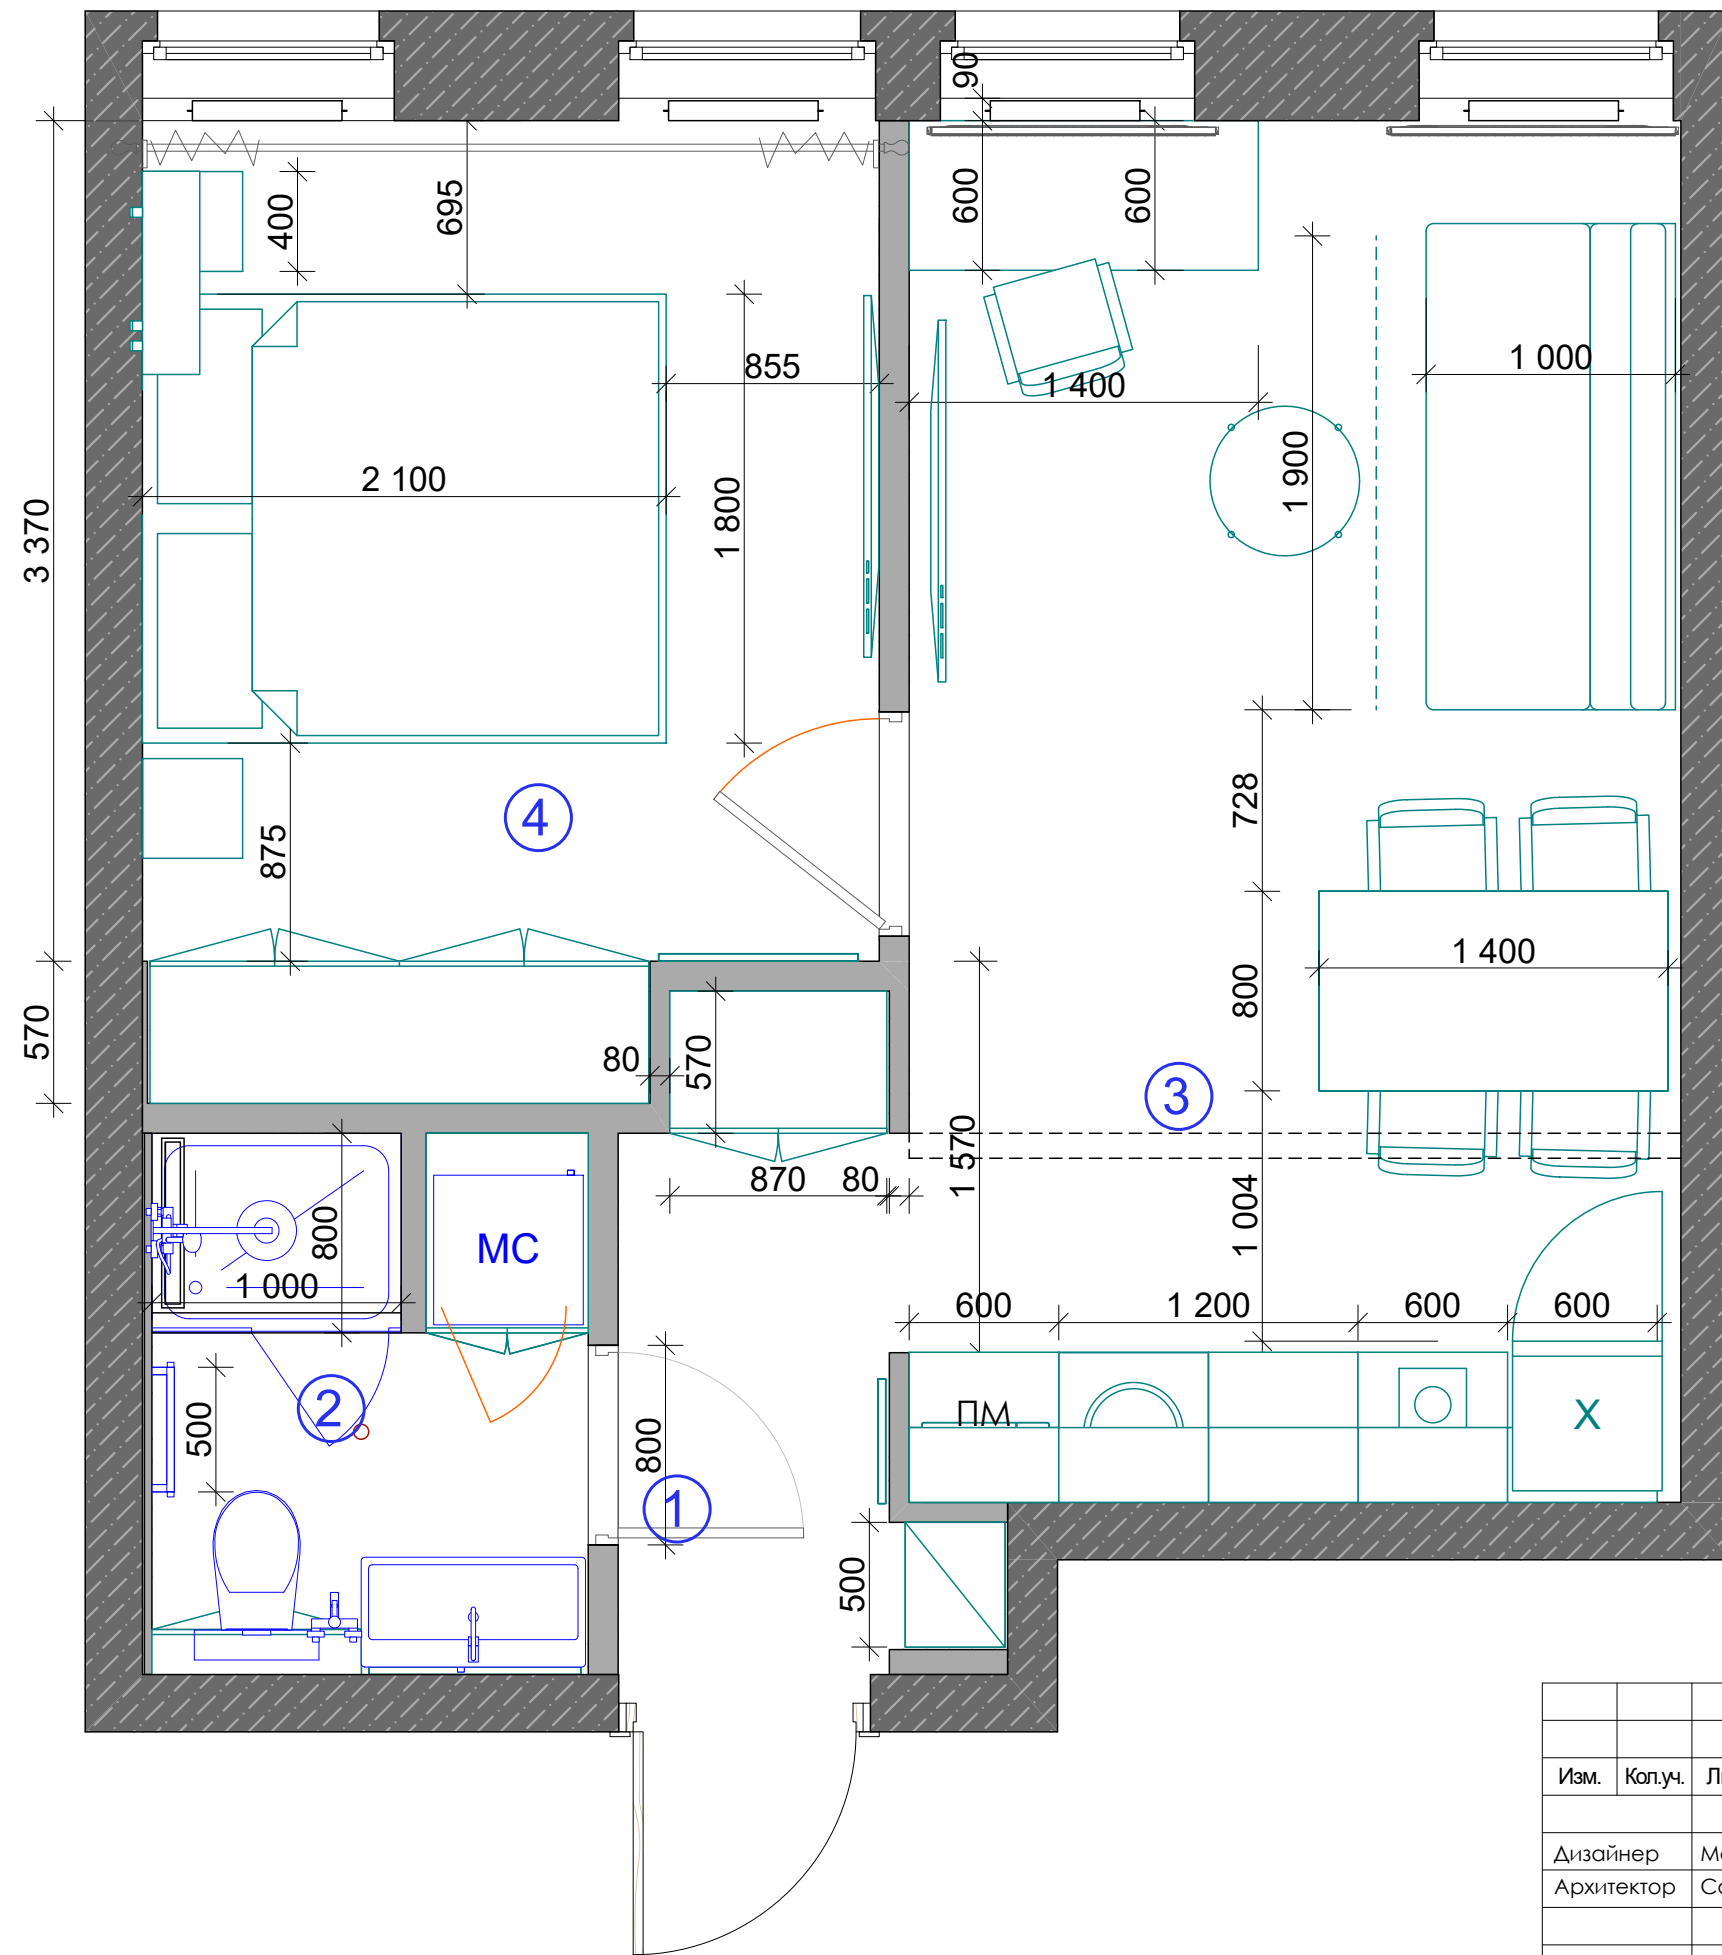

Экспликация помещений		
№	Наименование помещений	Площадь, м.кв.
1	Прихожая	3,1
2	Санузел	3,7
3	Кухня-гостиная	17,2
4	Спальня	11,1
		35,1 м²

						г.Москва, Б.Волоколамский проезд, вл.23		
Изм.	Коп.уч.	Лист	№Док.	Подп.	Дата	Дизайн проект		
Дизайнер	Малашкина З.					АР	03	
Архитектор	Самохина Т.					Планировочное решение		
						Студия Z-Design Москва, Ходынский бульвар, д.2 +7 (903) 744-33-73, +7(916) 135-19-56 zm.design.interior@gmail.com, stog-t@yandex.ru		

Экспликация помещений		
№	Наименование помещений	Площадь, м.кв.
1	Прихожая	3,1
2	Санузел	3,7
3	Кухня-гостиная	17,2
4	Спальня	11,1
		35,1 м ²

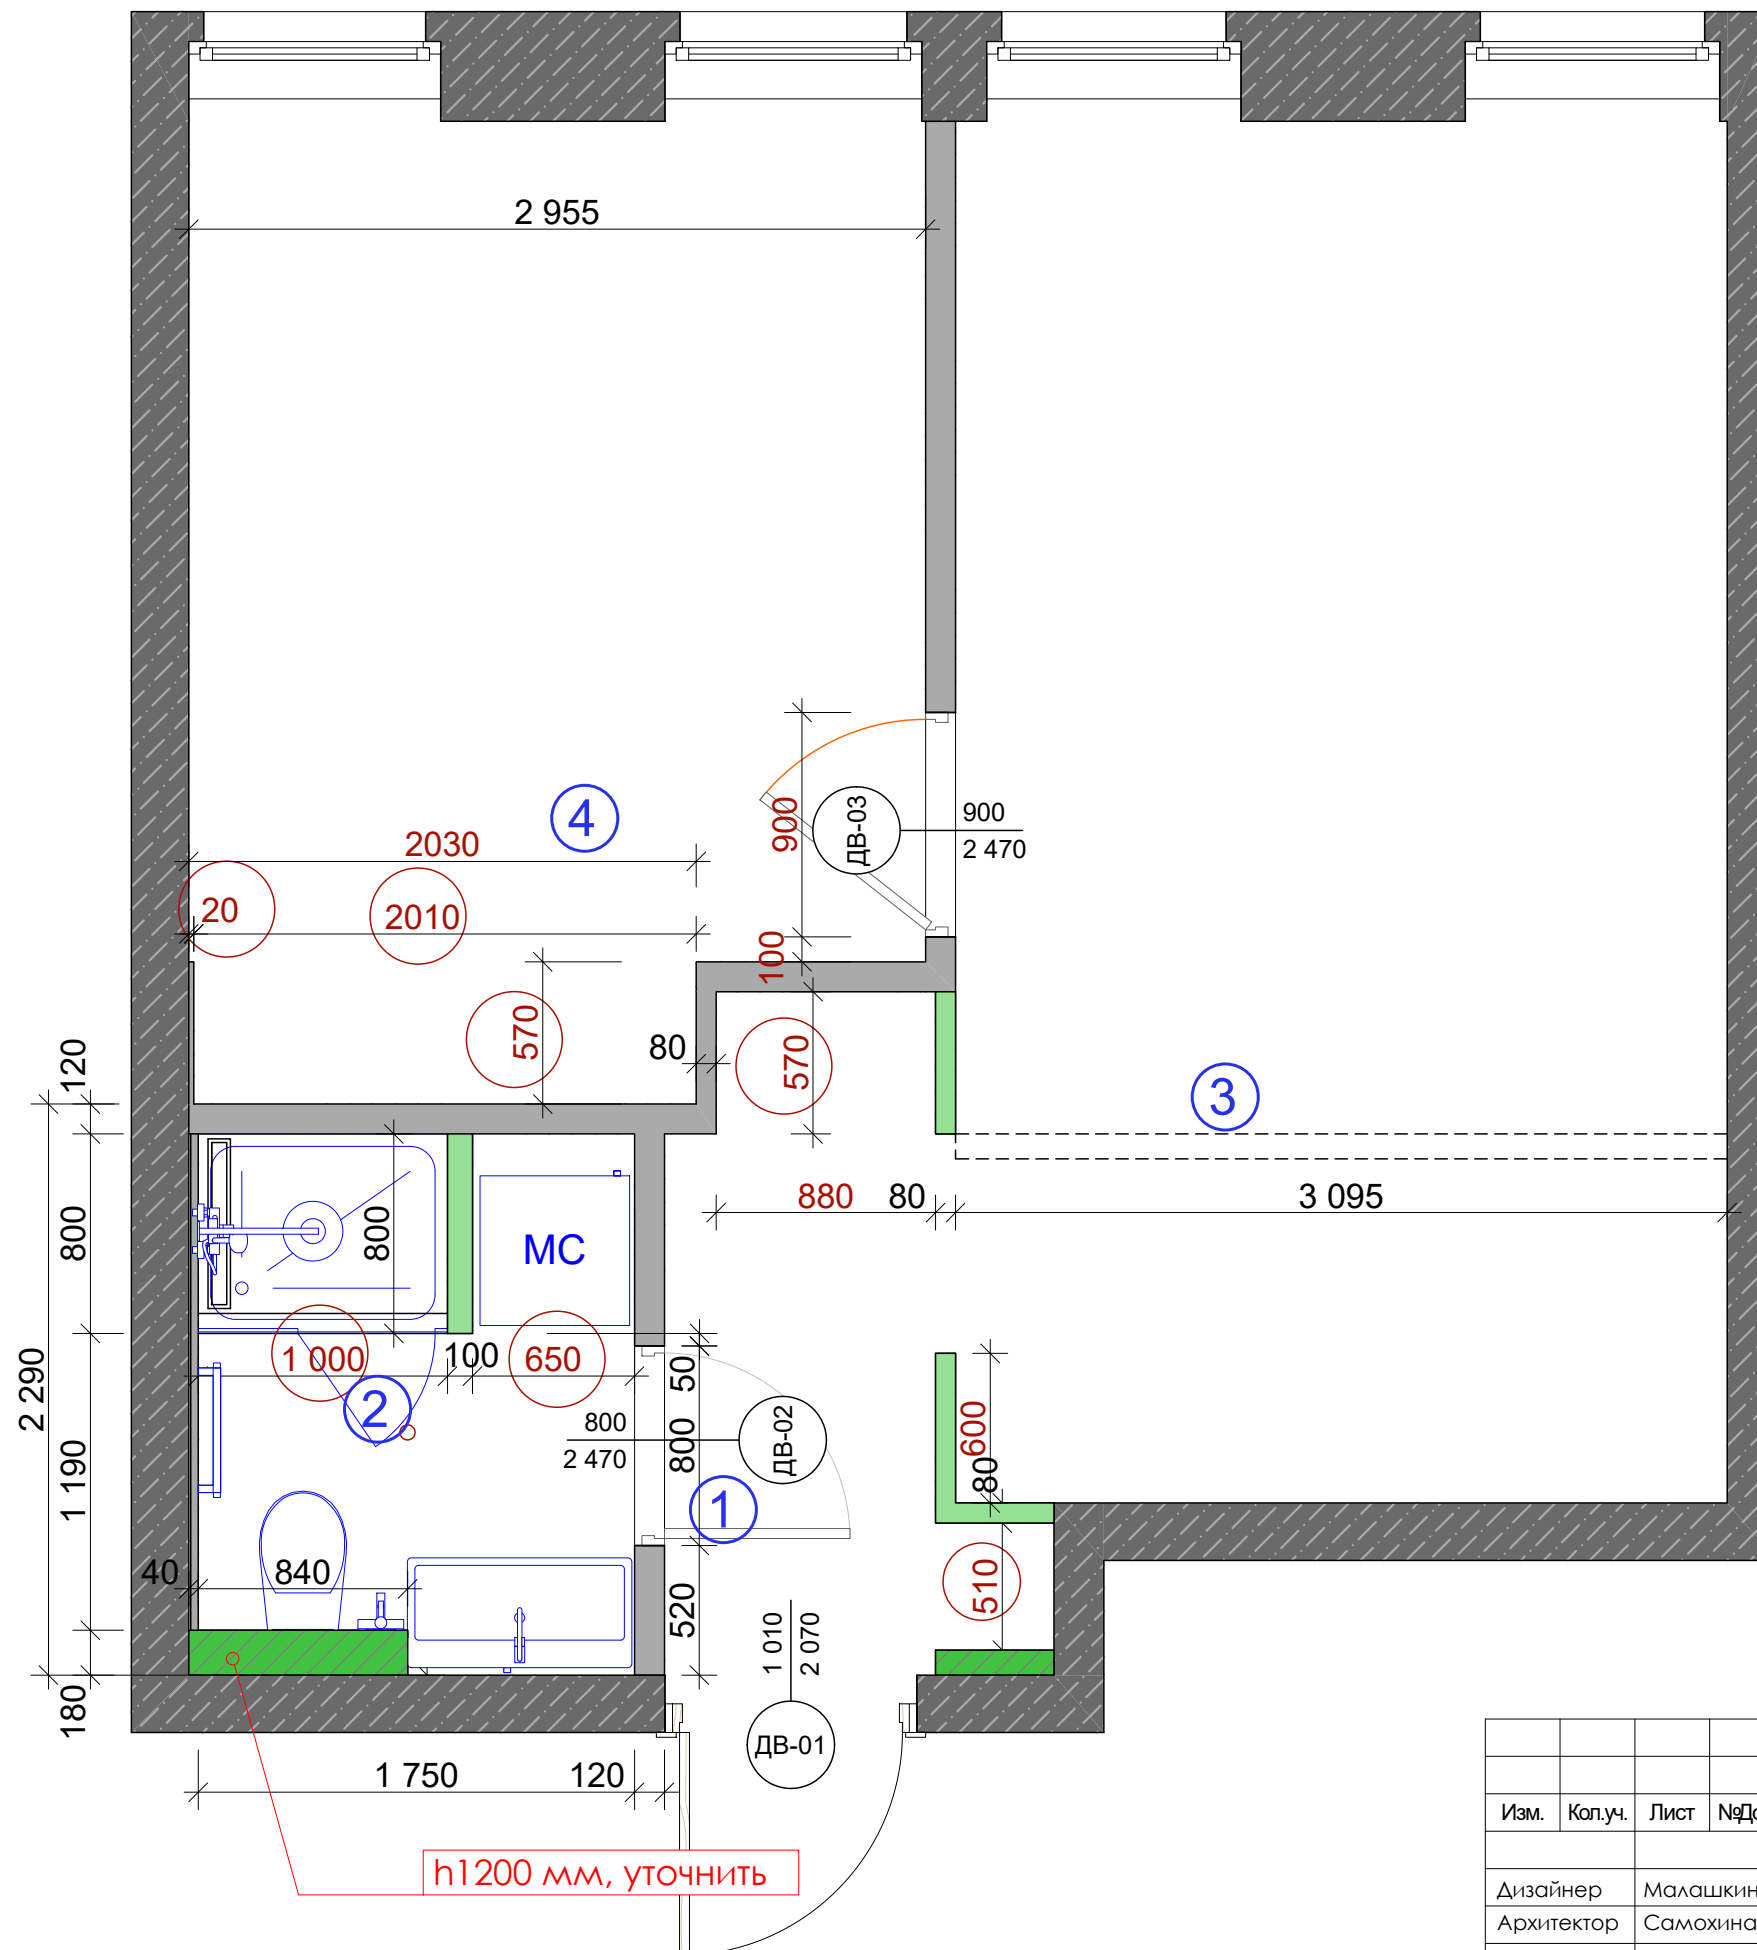



- существующие стены
- сооружаемые перегородки из газобетонных блоков Ytong 100x250x625 мм
- сооружаемые перегородки из ГКЛ
- сооружаемые перегородки из газобетонных блоков Ytong 50x250x625 мм

Примечания:

1. Выполнить гидроизоляцию "мокрых" зон изоляцией "Техноэласт" в 2 слоя вперехлест, с заведением на стены на высоту 250 мм
2. Установить систему защиты от протечек "Аква сторож" с размещением датчиков протечки в районе кухни и санузлов.
3. Перемычки проемов выполнить из стального уголка 40x40x4 с двух сторон проема с опорой на стены не менее 150 мм.
4. Размеры перегородок указаны с учетом отделки - существующие стены в комнатах по 10 мм с каждой стороны, в ванных - по 20 мм, сооружаемые стены в комнатах по 10 мм с каждой стороны, в ванных на 20 мм.
5. Все высоты указаны от уровня чистого пола.

г.Москва, Б.Волоколамский проезд, вл.23					
Изм.	Коп.уч.	Лист	№Док.	Подп.	Дата
Дизайнер	Малашкина З.				
Архитектор	Самохина Т.				
Дизайн проект					
План стен					
			Стадия	Лист	Листов
			АР	06	
Студия Z-Design Москва, Ходынский бульвар, д.2 +7 (903) 744-33-73, +7(916) 135-19-56 zm.design.interior@gmail.com, stog-t@yandex.ru					

Экспликация помещений		
№	Наименование помещений	Площадь, м.кв.
1	Прихожая	3,1
2	Санузел	3,7
3	Кухня-гостиная	17,2
4	Спальня	11,1
		35,1 м²

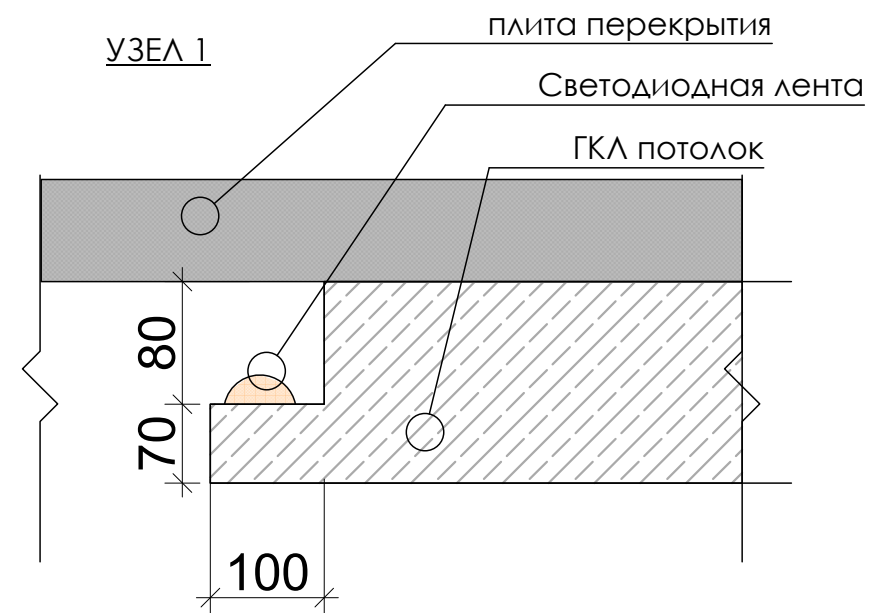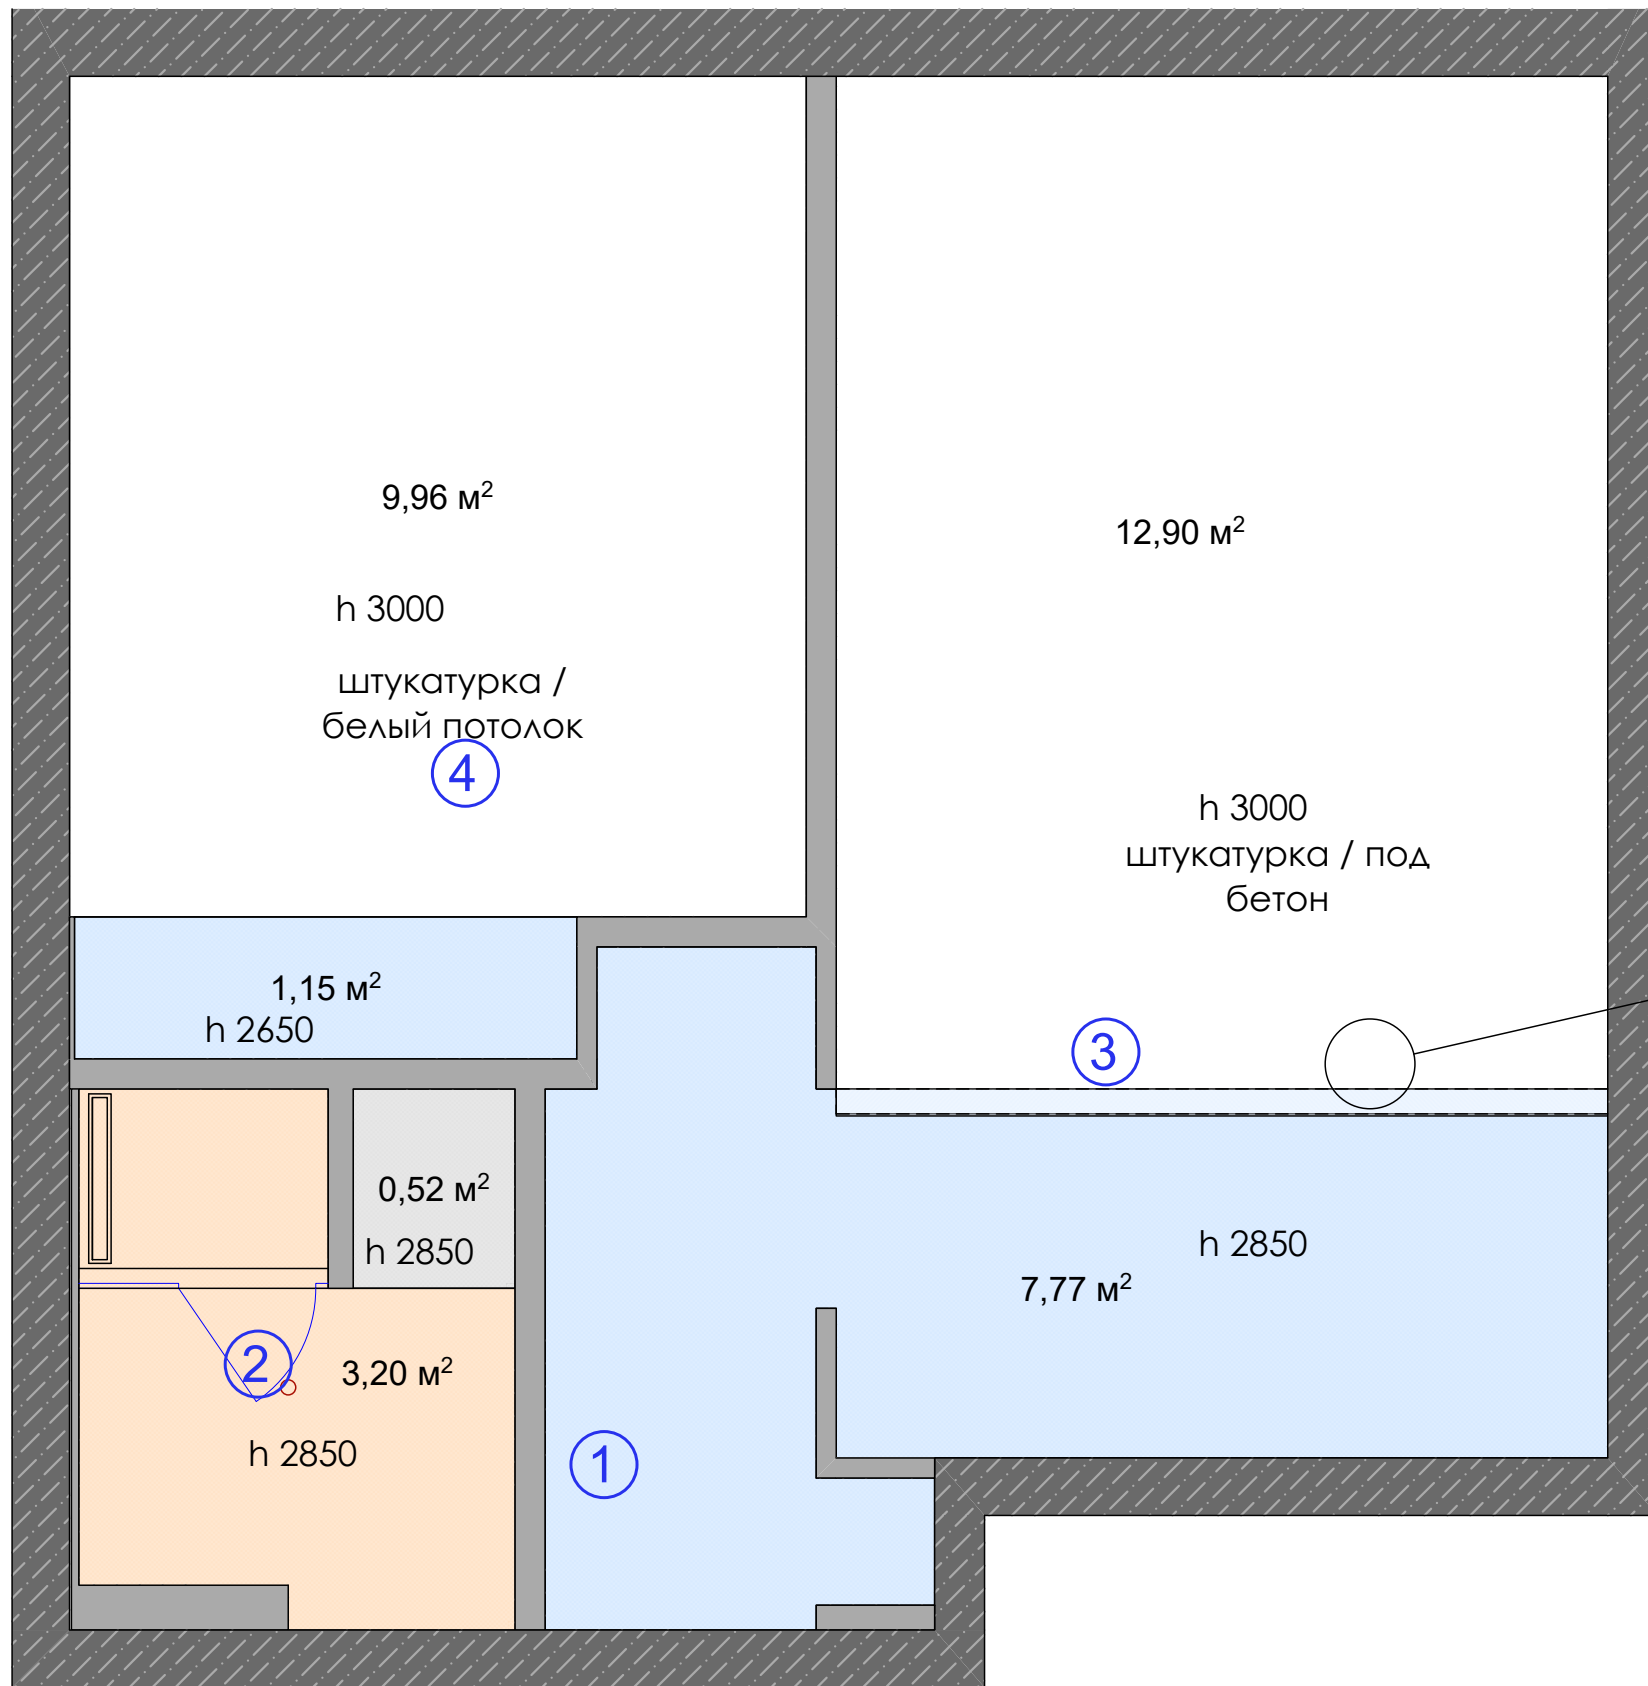

Условные обозначения:		
	потолок ГКЛ	19,2 м.кв.
	потолок из ГКЛВ и влагостойкой отделкой	0,5 м.кв.
	натяжное светопропускающее полотно	3,2 м.кв.
	потолок штукатурка под бетон/штукатурка+покраска	12,6 м.кв.

Изм.	Коп.уч.	Лист	№Док.	Подп.	Дата

г.Москва, Б.Волоколамский проезд, вл.23


Дизайн проект

План потолков



Стадия	Лист	Листов
АР	09	

Студия Z-Design
Москва, Ходынский бульвар, д.2
+7 (903) 744-33-73, +7(916) 135-19-56
zm.design.interior@gmail.com, stog-t@yandex.ru

Схема
расположения
разреза потолка 1-1

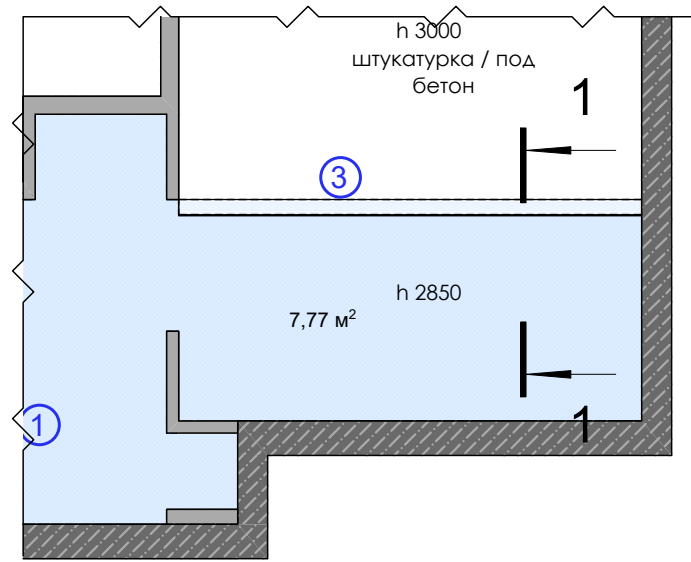


Разрез потолка 1-1

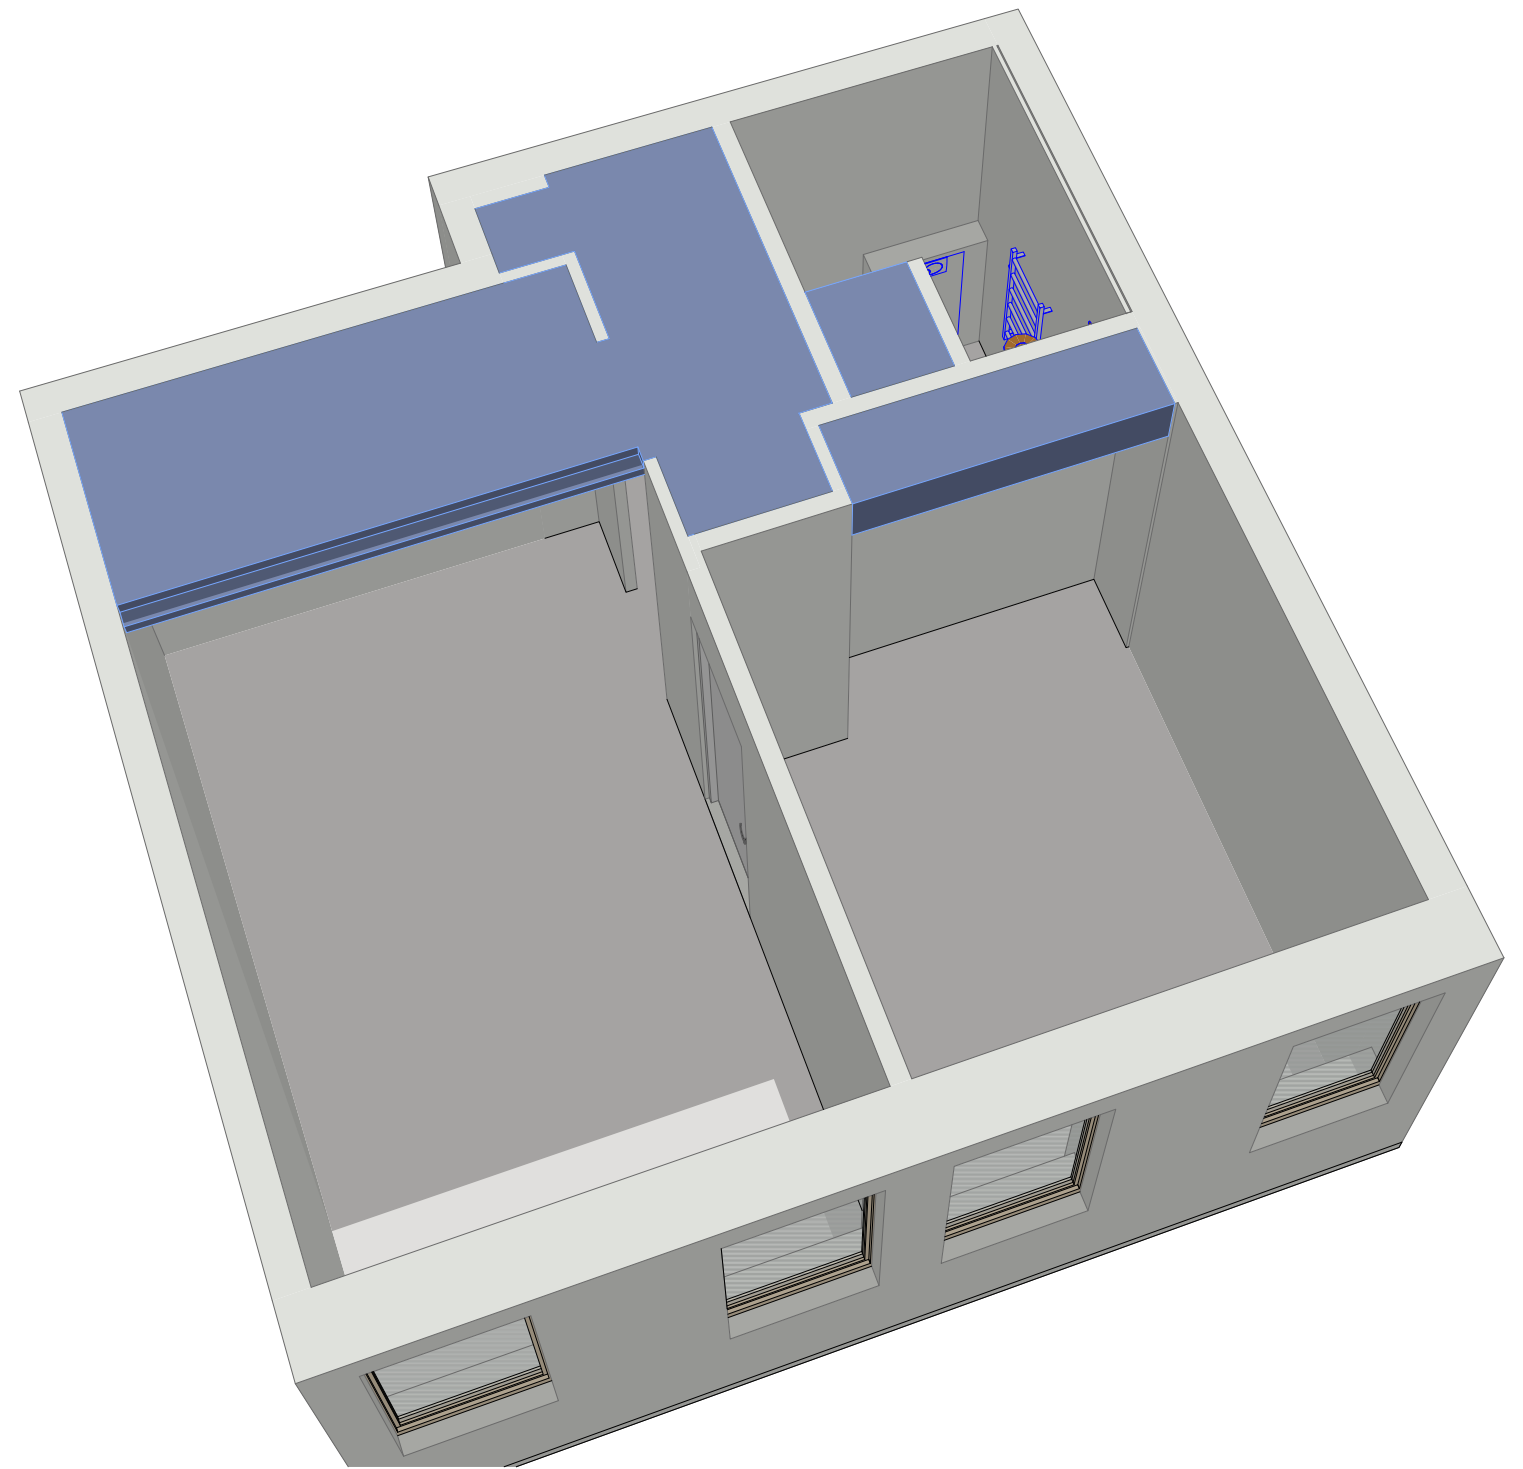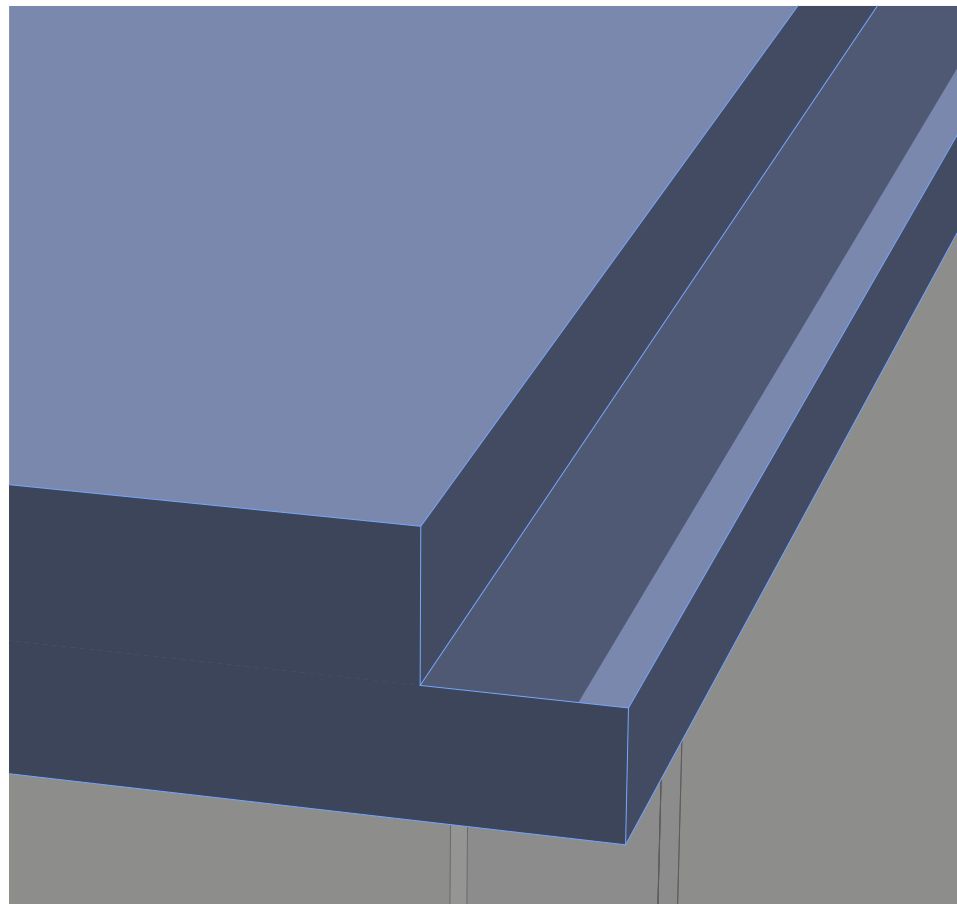

						г.Москва, Б.Волоколамский проезд, вл.23			
Изм.	Коп.уч.	Лист	№Док.	Подп.	Дата	Дизайн проект	Стадия	Лист	Листов
Дизайнер		Малашкина З.					АР	10	
Архитектор		Самохина Т.							
						План потолков 3Д модель	Студия Z-Design Москва, Ходынский бульвар, д.2 +7 (903) 744-33-73, +7(916) 135-19-56 zm.design.interior@gmail.com, stog-t@yandex.ru		

Экспликация помещений		
№	Наименование помещений	Площадь, м.кв.
1	Прихожая	3,1
2	Санузел	3,7
3	Кухня-гостиная	17,2
4	Спальня	11,1
		35,1 м ²

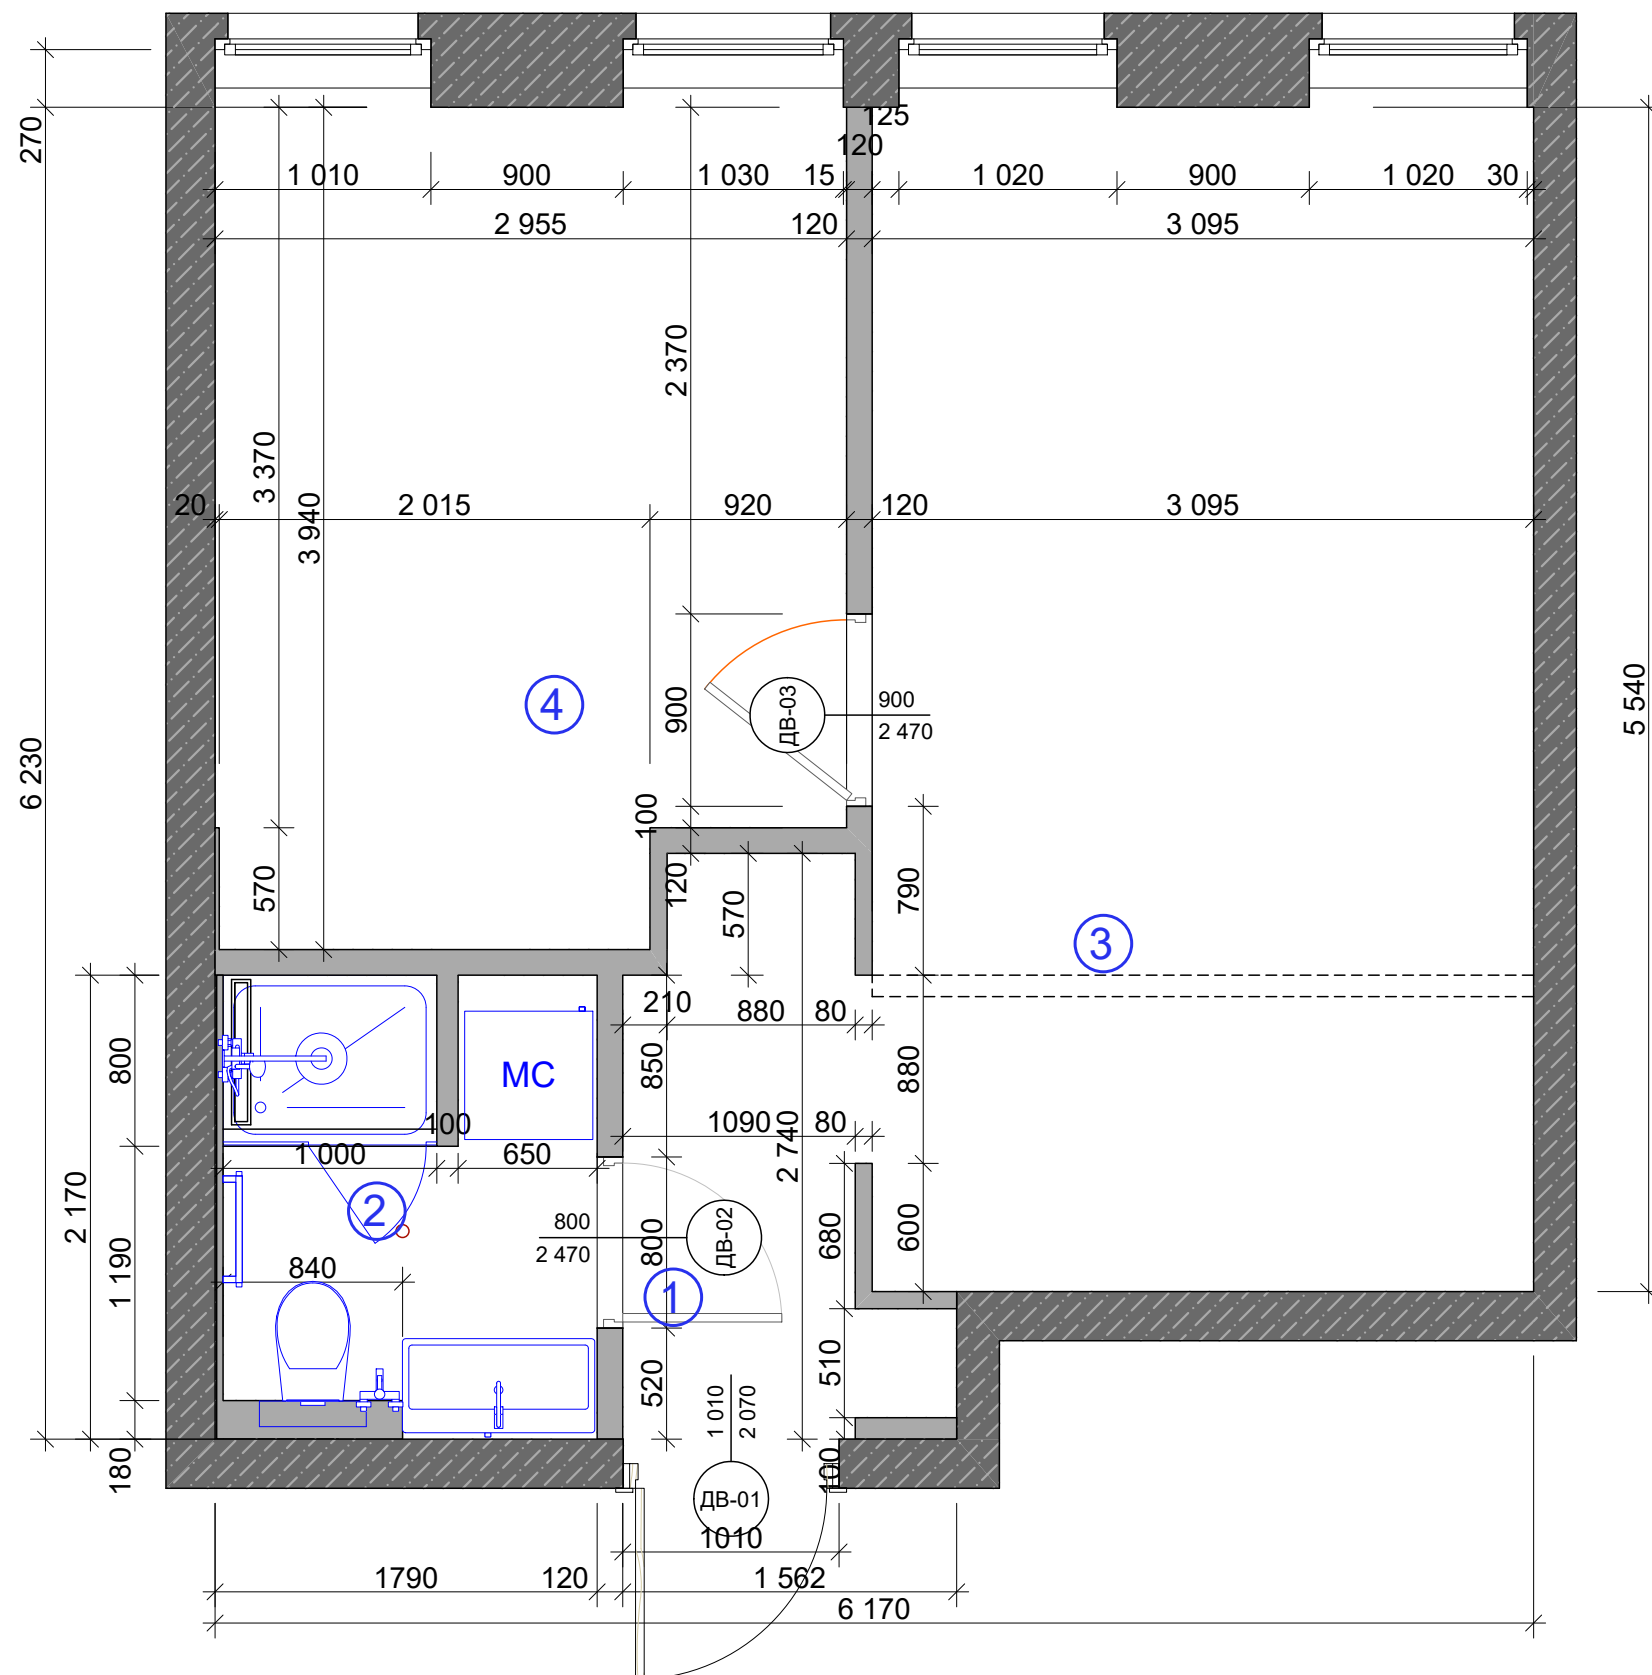

						г.Москва, Б.Волоколамский проезд, вл.23			
Изм.	Коп.уч.	Лист	№Док.	Подп.	Дата	Дизайн проект	Стадия	Лист	Листов
							АР	11	
Дизайнер	Малашкина З.						Архитектурный план с размерами		
Архитектор	Самохина Т.					Студия Z-Design Москва, Ходынский бульвар, д.2 +7 (903) 744-33-73, +7(916) 135-19-56 zm.design.interior@gmail.com, stog-t@yandex.ru			